


DATI CASTALI:


Foglio n.6 - Particella n.557

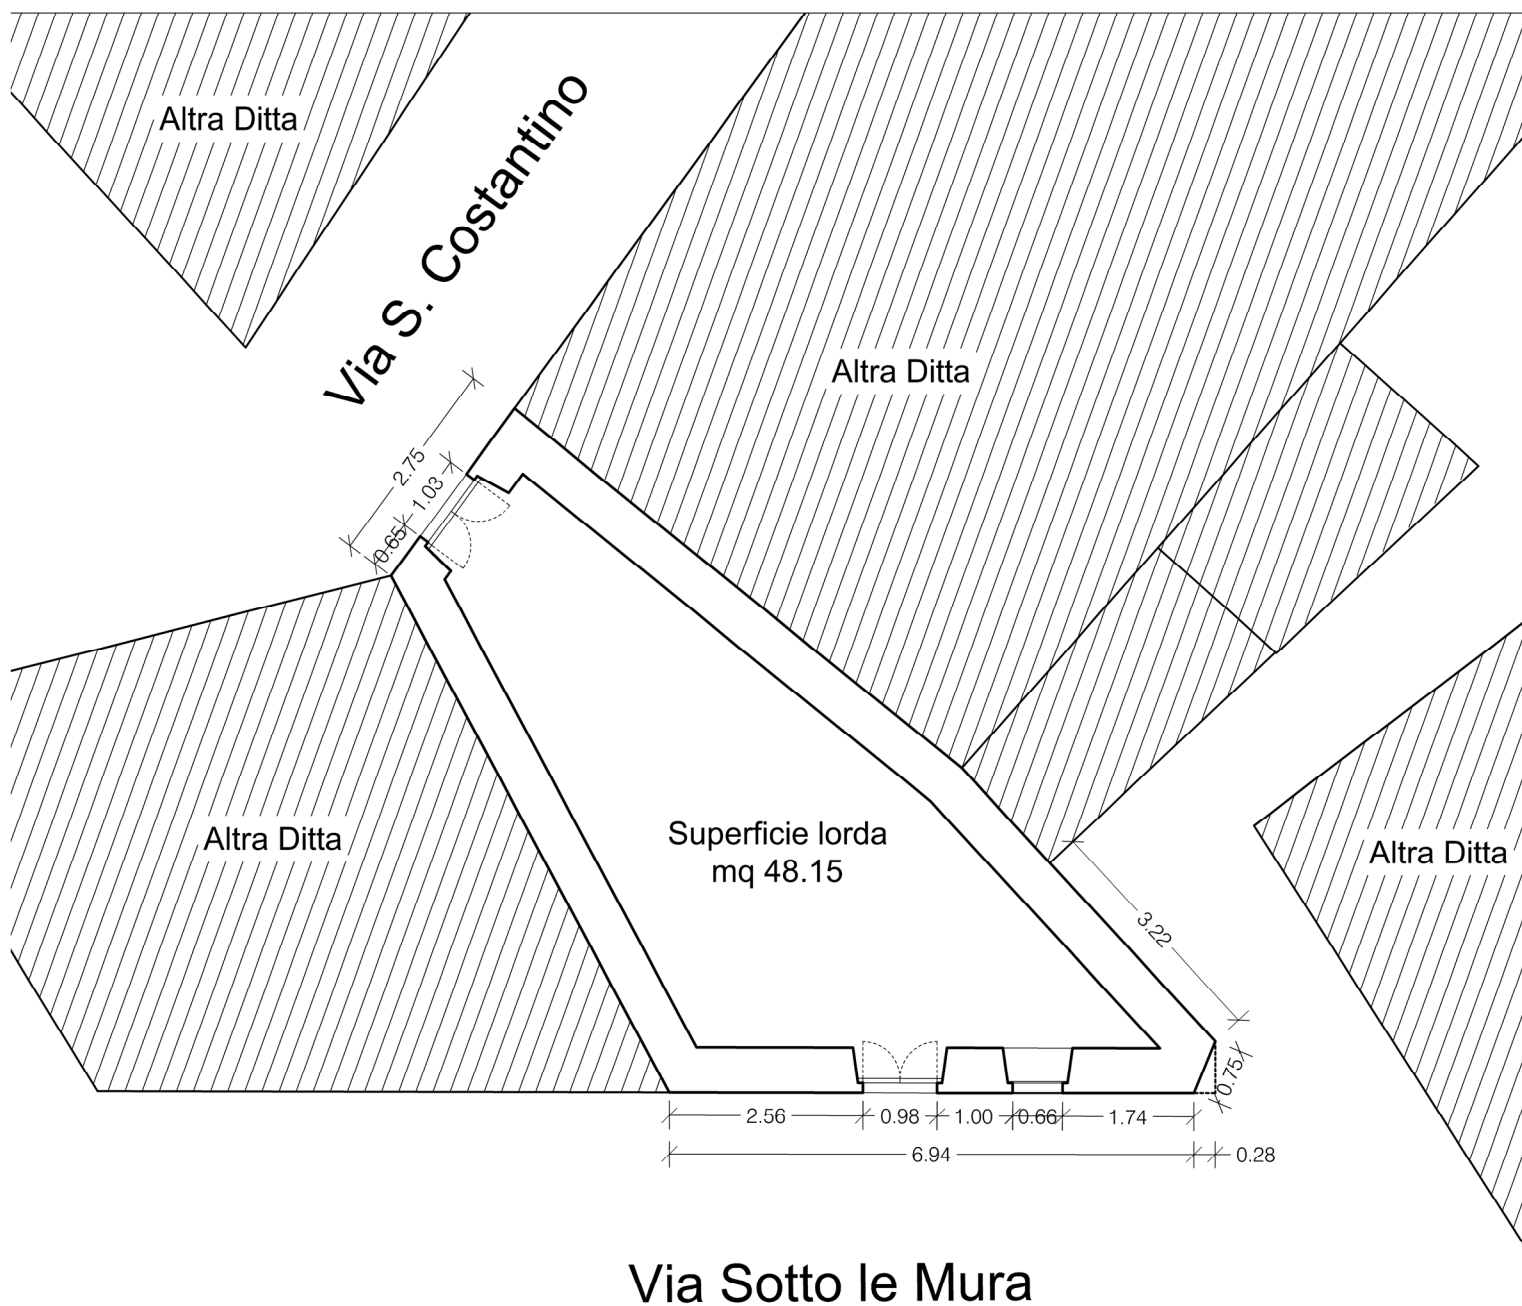

PIANTA PIANO TERRA
SCALA 1:100



Altra Ditta

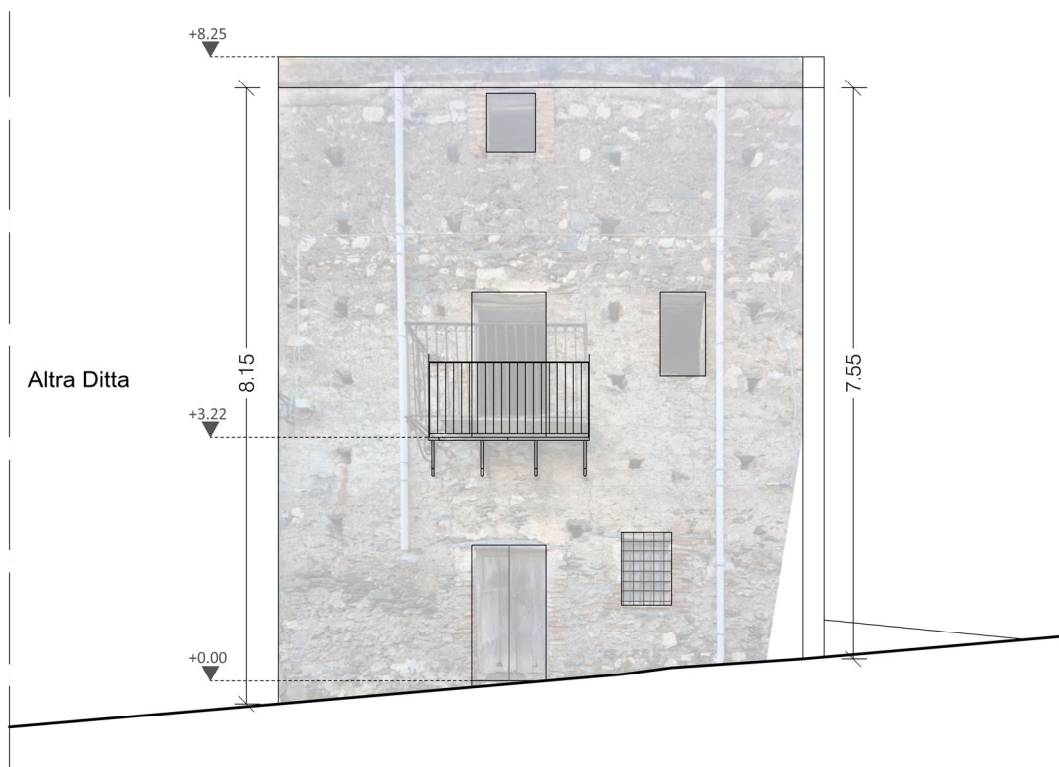

PROSPETTO - VIA SOTTO LE MURA
SCALA 1:100



PROSPETTO - VIA S. COSTANTINO
SCALA 1:100