


# DATI CASTALI:

## Foglio n.6 - Particella n.530 - subb. 1-4

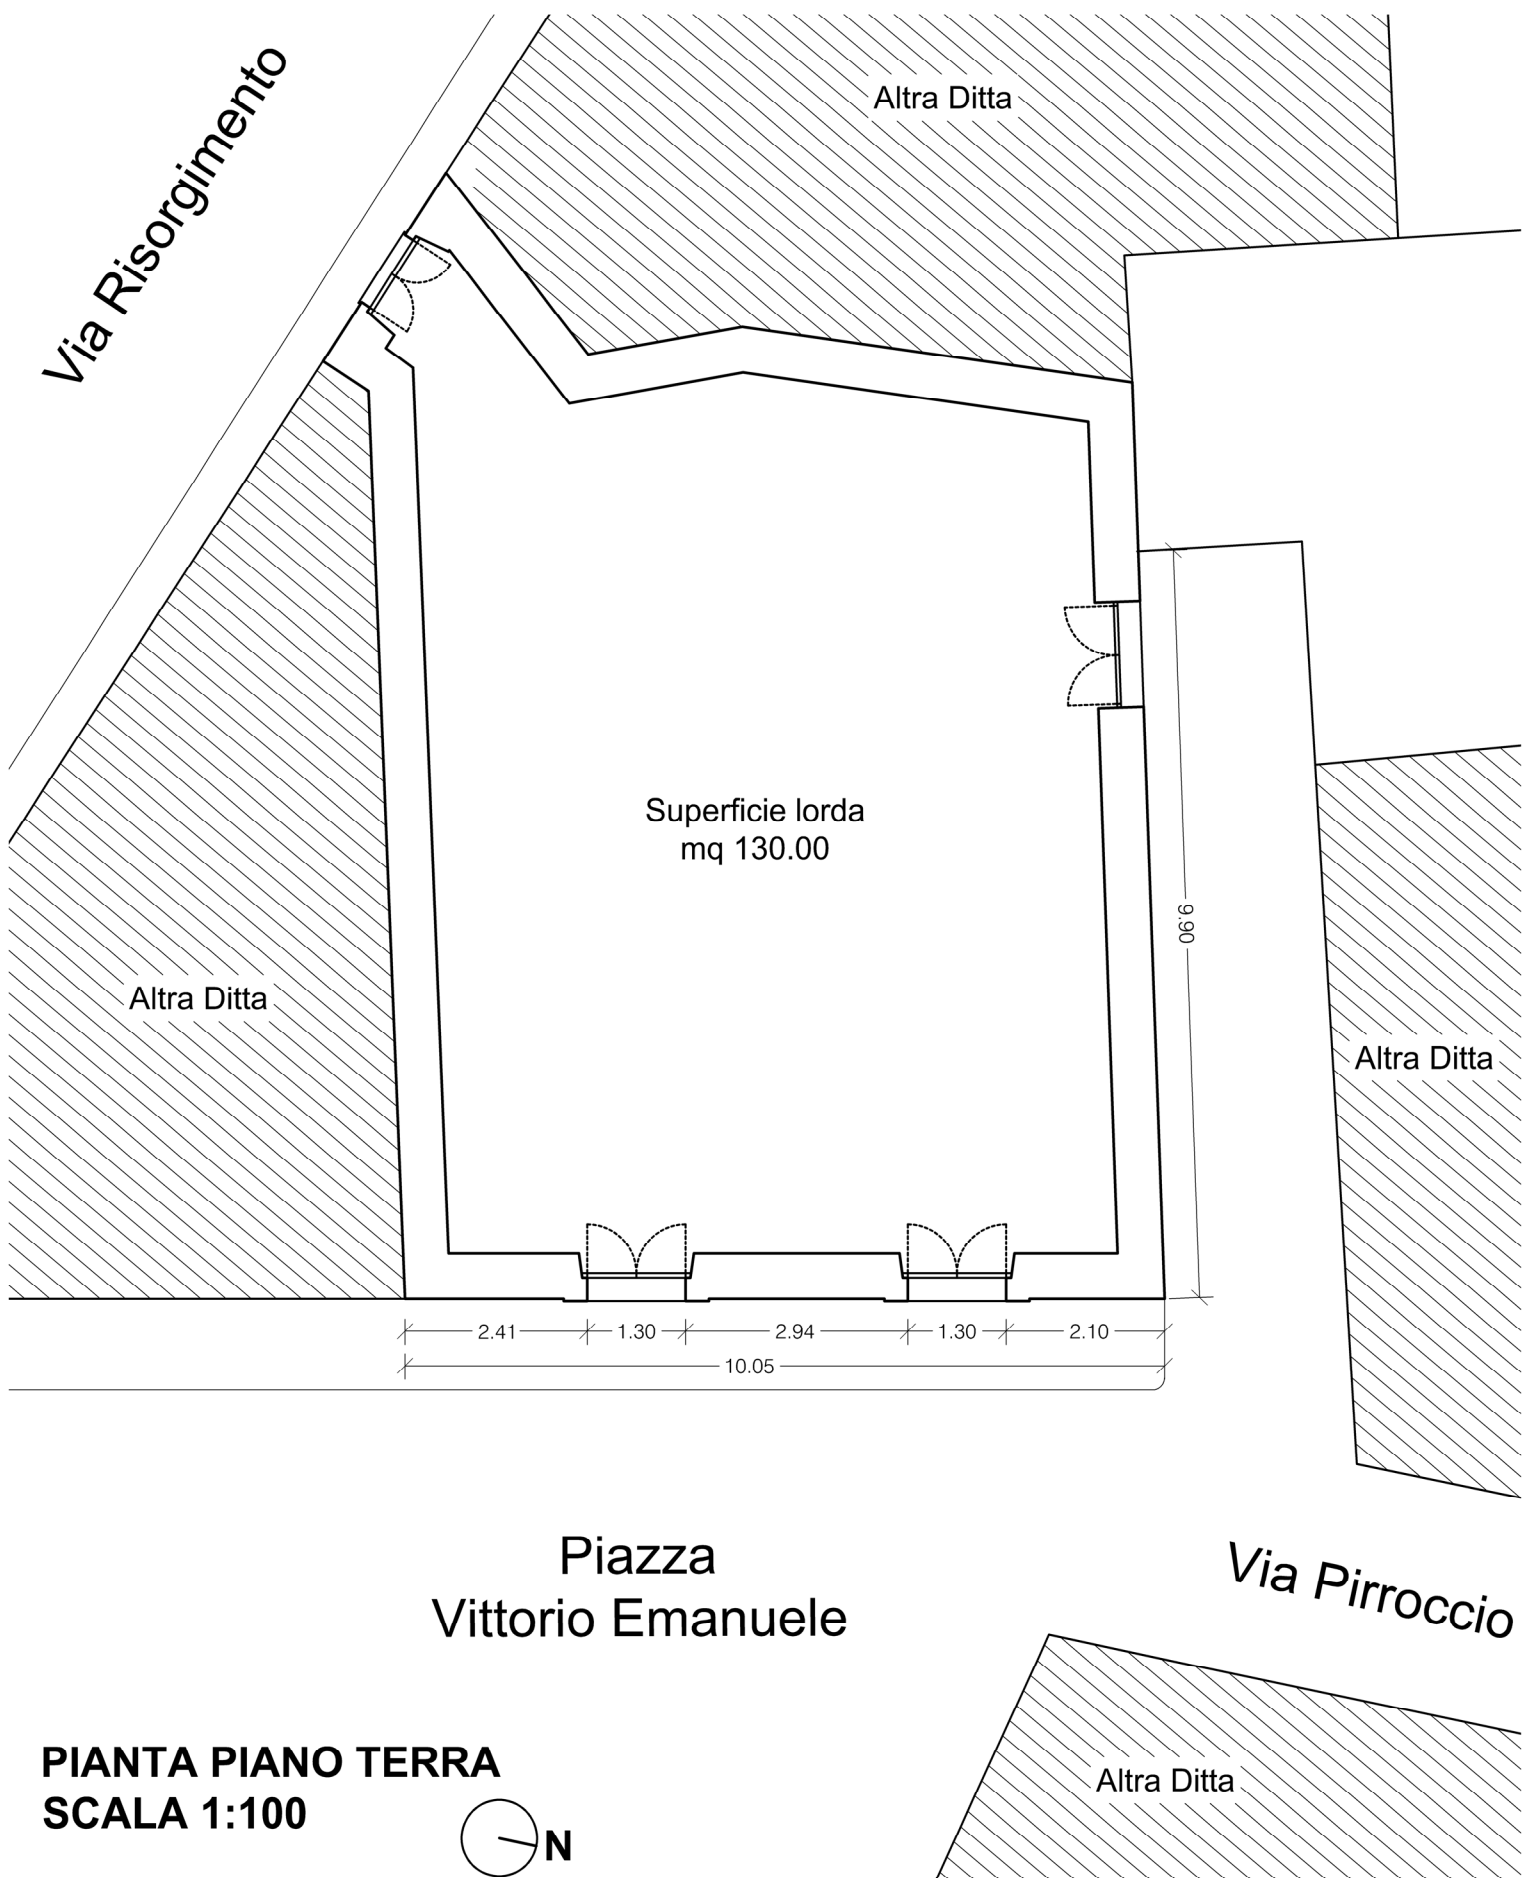



**PROSPETTO - PIAZZA VITTORIO EMANUELE  
SCALA 1:100**